

第18SYビル 2階 賃貸条件

- 【所 在】 東京都中央区日本橋本石町4-3-8
- 【規 模】 鉄骨造（一部鉄筋コンクリート造） 地下1階 地上5階建
- 【入居予定】 2階 2021年6月中旬～
- 【契約期間】 事務所 2年
- 【更新料】 新賃料の1ヶ月分（消費税別途）
- 【償 却】 保証金の10%
- 【設 備】 空調機・湯沸室・トイレ・EV
- 【条 件】 下記の通り

（単位：円 消費税別途）

階	用途	面積	賃 料（管理費込）		敷 金	
			単 価	月 額	単 価	総 額
2階	事務所	13.6坪	10,000	136,000	10ヶ月	1,360,000


※条件相談可

仲介手数料1ヶ月

東京都渋谷区神宮前6-23-2

三楽建設株式会社

TEL : 3499-5151 FAX : 3499-5149

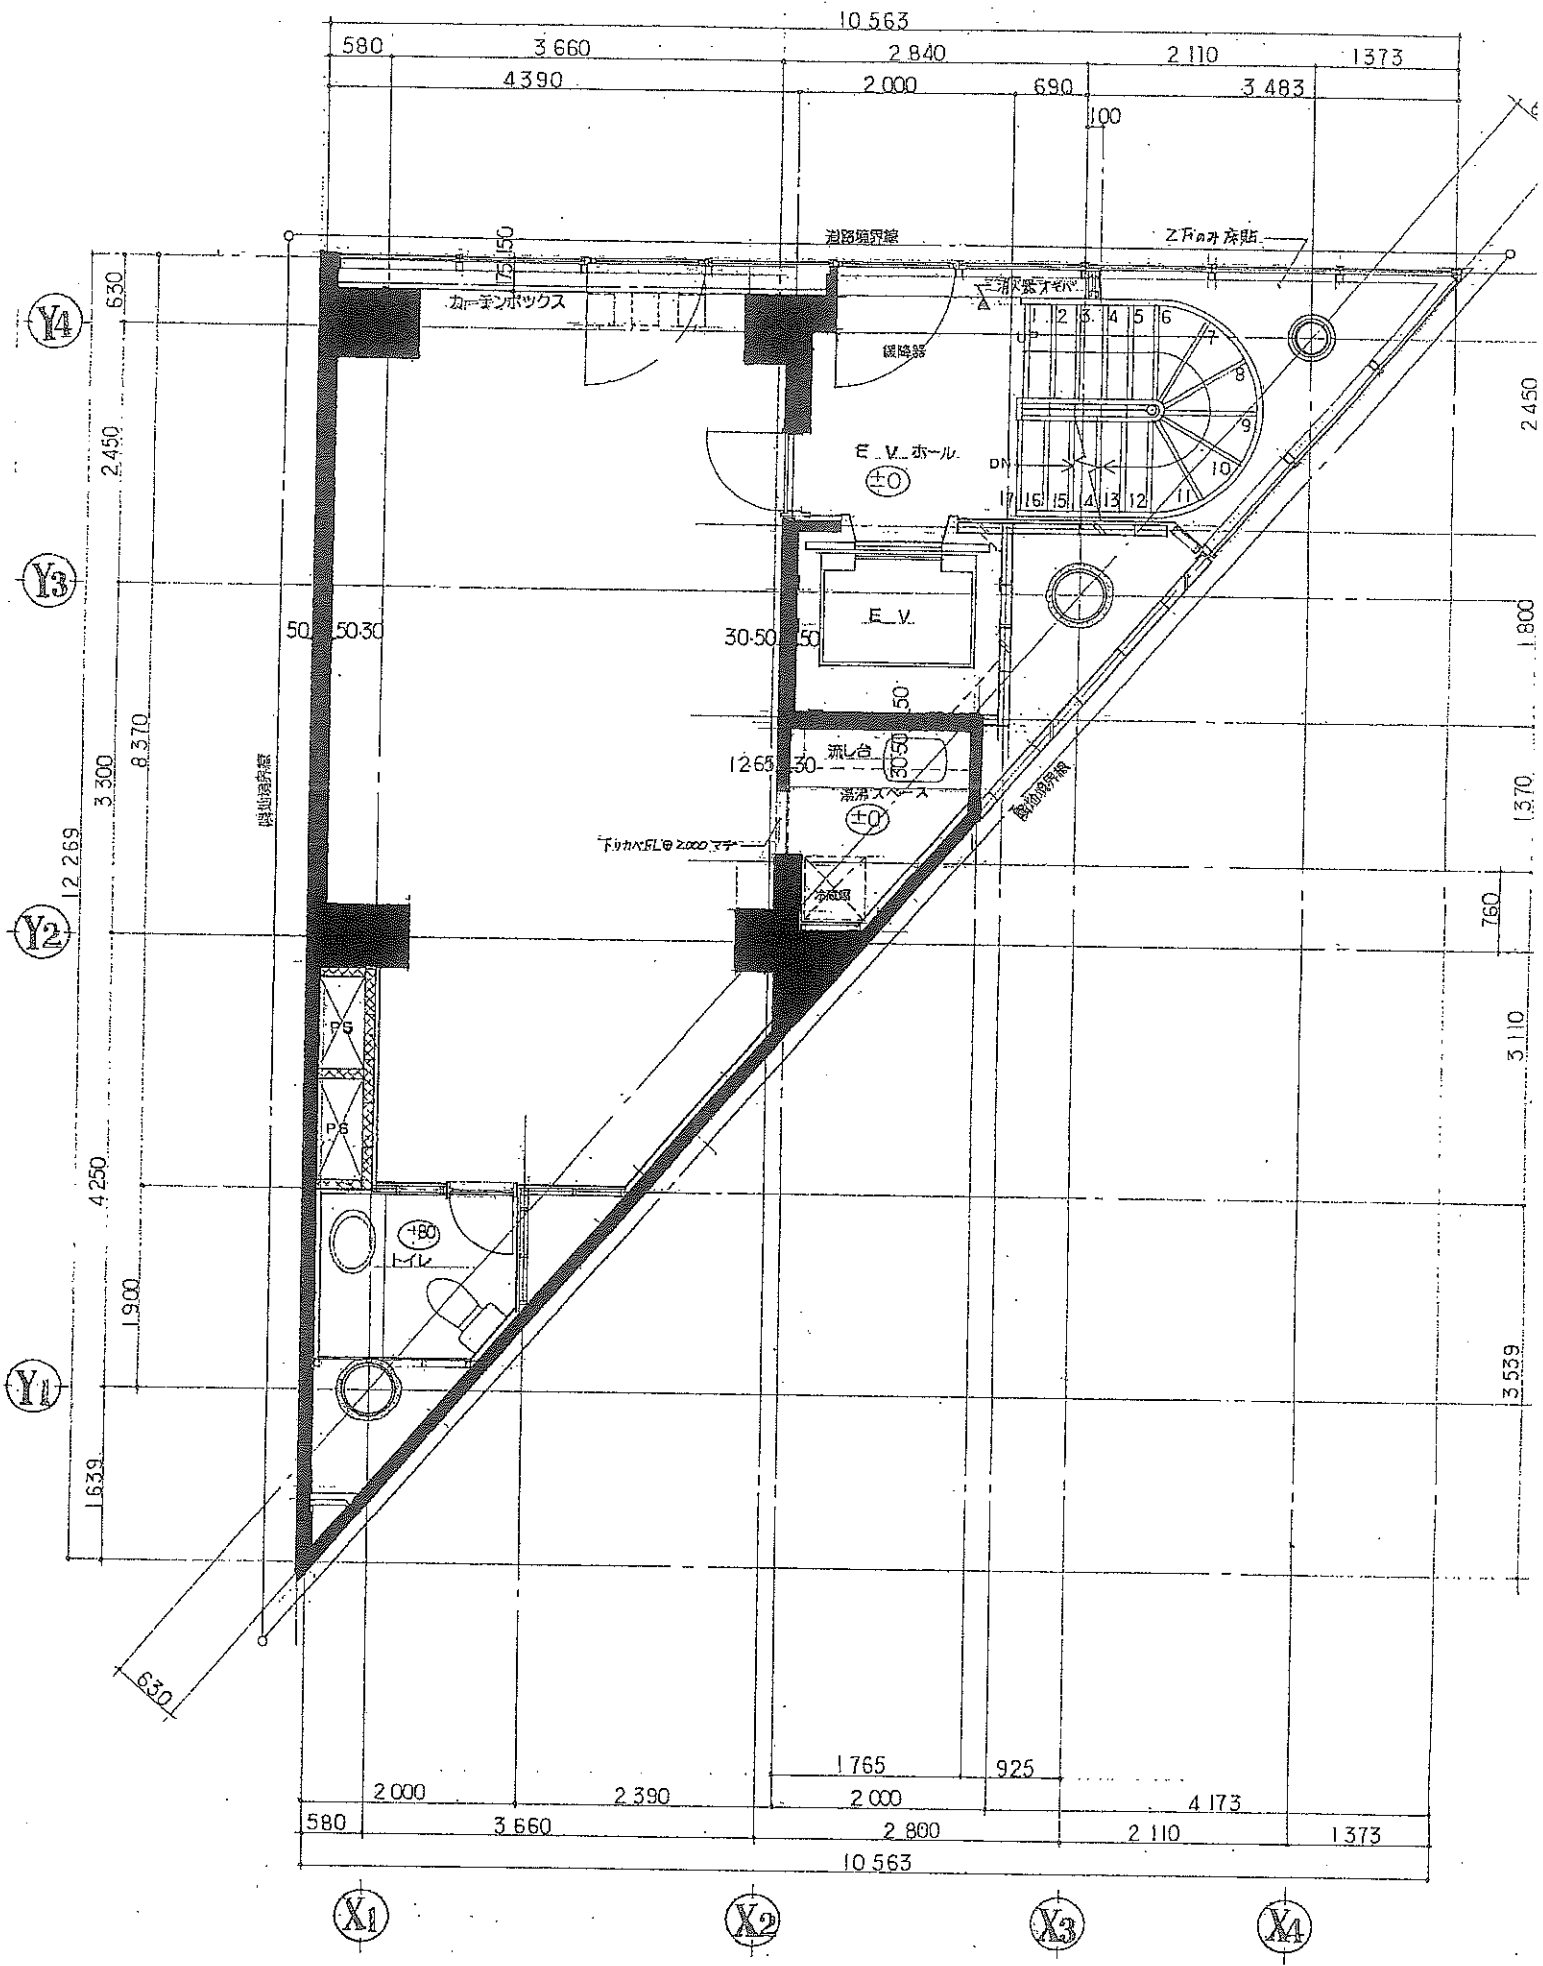

2~5F 平面図